


PLAN DE SECTEUR



- Plan de secteur
- Canalisations existantes
 - Route de liaison existante
 - Ligne HT existante
 - Périmètres d'intérêt culturel historique ou esthétique (P.I.C.H.E.E.)
 - Périmètres d'intérêt paysager (P.I.P.)
 - Affectations destinées à l'urbanisation**
 - Zone d'habitat à caractère rural
 - Zone de services publics et équipements communautaires
 - Zone de loisirs
 - Zone d'activité économique mixte
 - Zone d'extraction
 - Affectations non destinées à l'urbanisation**
 - Zone agricole
 - Zone forestière
 - Zone d'espaces verts
 - Zone de parc
 - Plan d'eau
 - Autre affectation**
 - Zone d'aménagement communal concerté
 - Limite communale

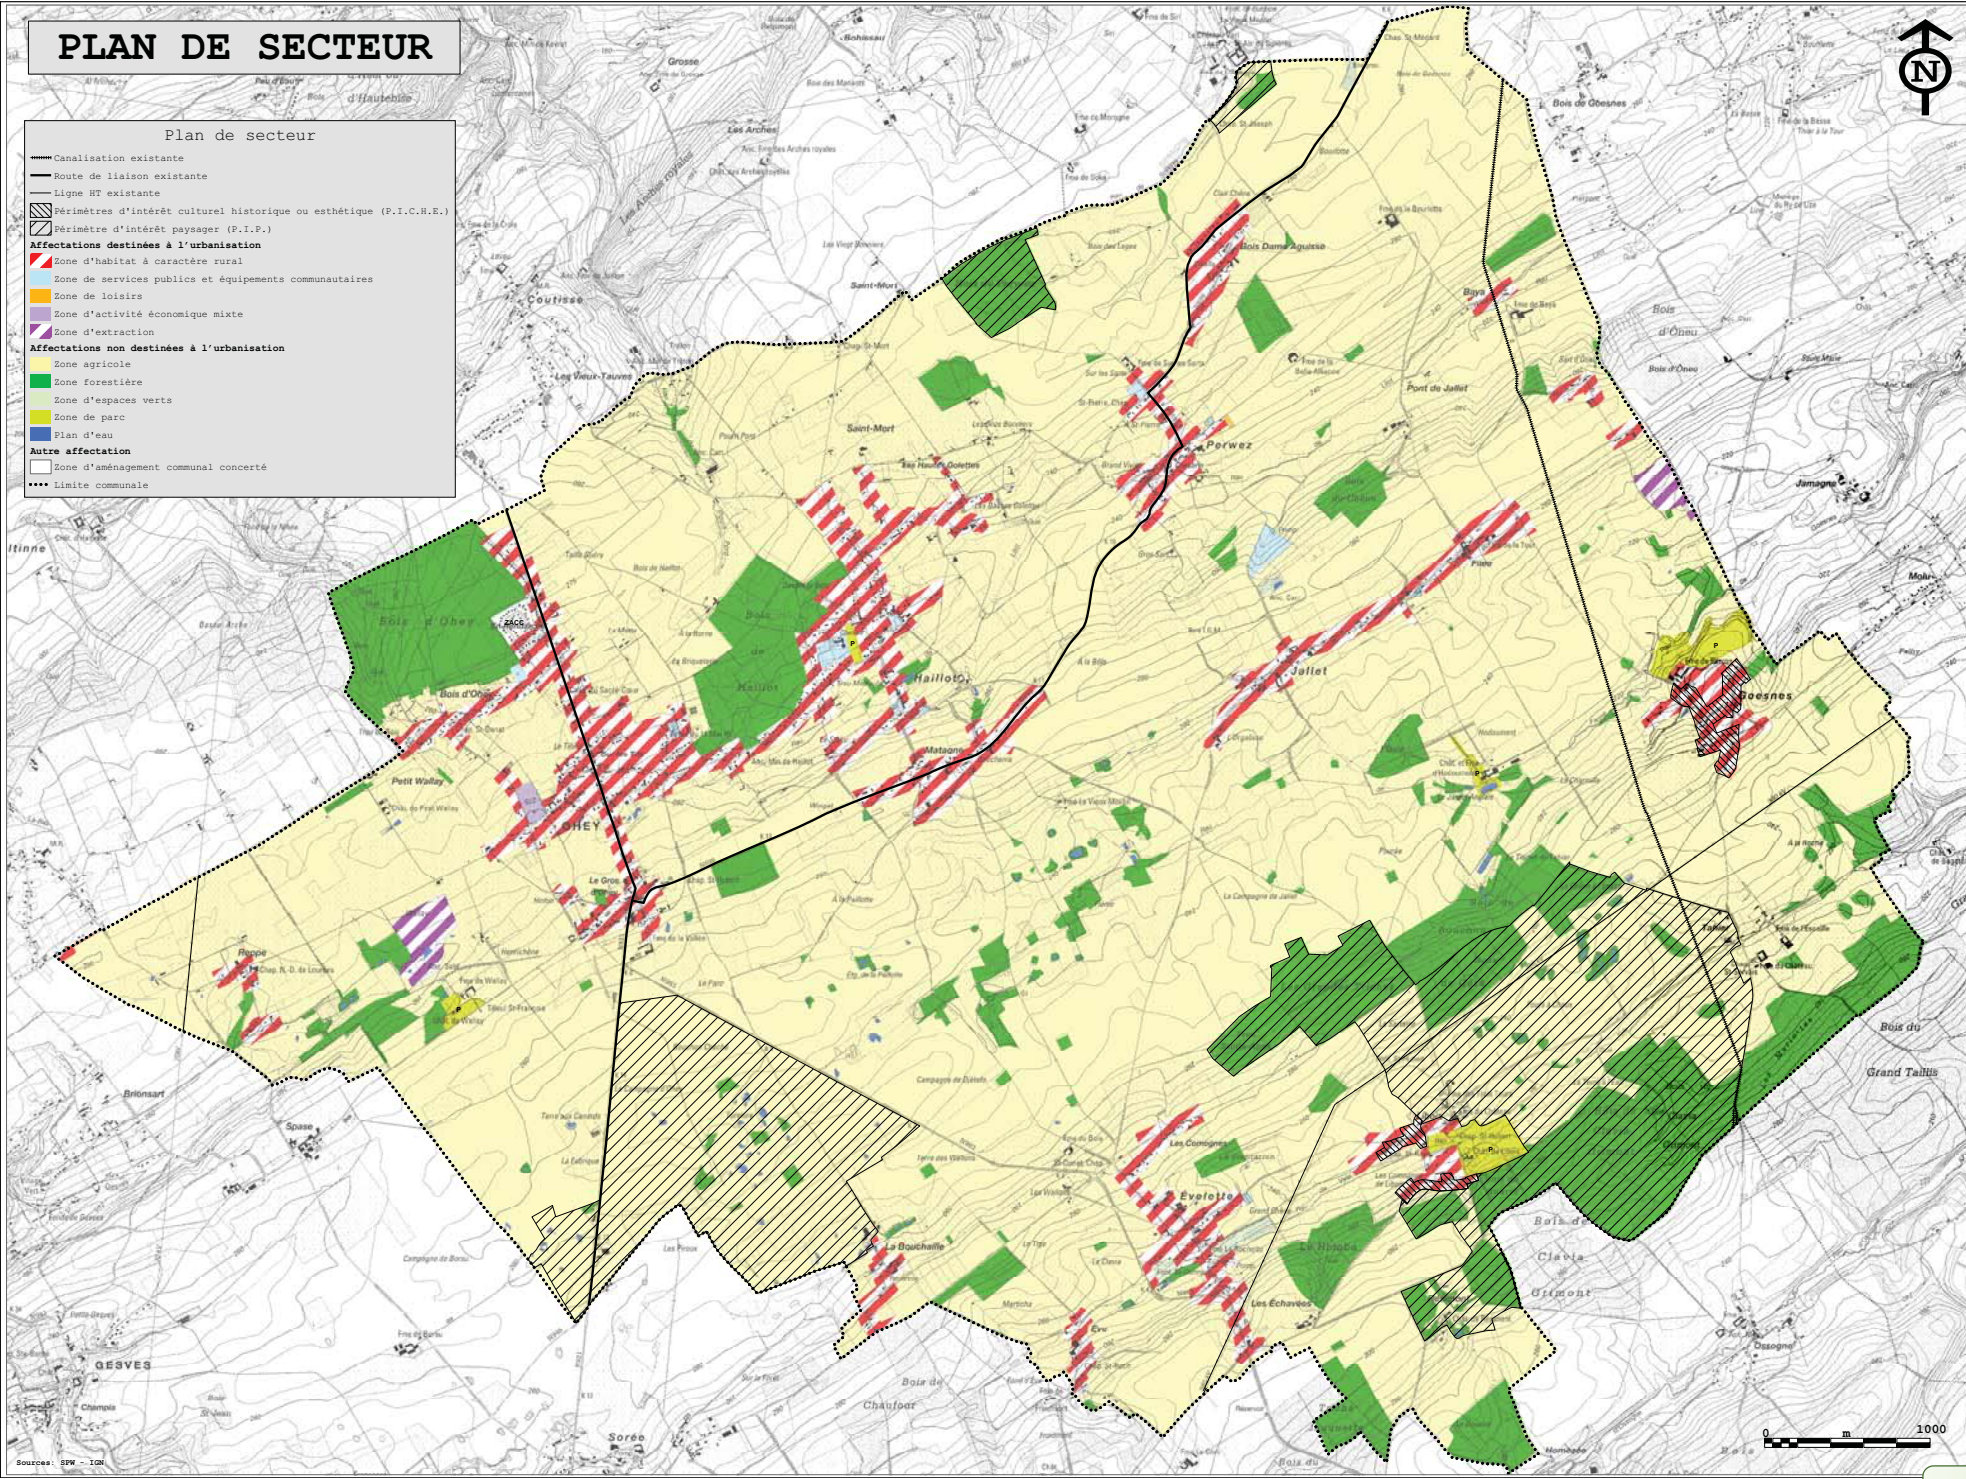

SCHEMA DE STRUCTURE COMMUNAL

OHEY



ANALYSE DE LA SITUATION EXISTANTE

PLAN DE SECTEUR

MAITRE DE L'OUVRAGE
Commune d'Ohey
80 place du Roi Benoît - 5350 Ohey


AUTEUR DE PROJET
Fabienne Henneguin & associés asbl
Rue de la Chapelle 10 - 1050 Woluwe - Bruxelles
Tél : 02 737 11 11 - Fax : 02 737 11 12
www.fh.be



Fabienne Henneguin & associés
urbains - géométriques - architectes

RESPONSABLE DE PROJET
Fabienne Henneguin s.r., architecte urbaniste

COLLABORATEURS
Michel Duc (géomaticien urbaniste)
Virginie Tassin (urbaniste)

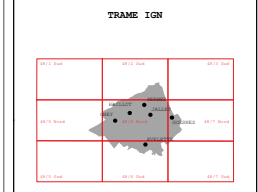

Référence : OHE000001
 Numéro de plan : 1
 Date : Novembre 2009
 Modification : Novembre 2010
 Approbation définitive :
 Echelle : 1/10000

APPROBATION
 Vu et adopté par le Conseil communal en séance du
 Par ordonnance
 Le Secrétaire f.f. Le Bourgmestre
 F. MICHOTTE D. de LAVALDIE