SITUATION DE DROIT

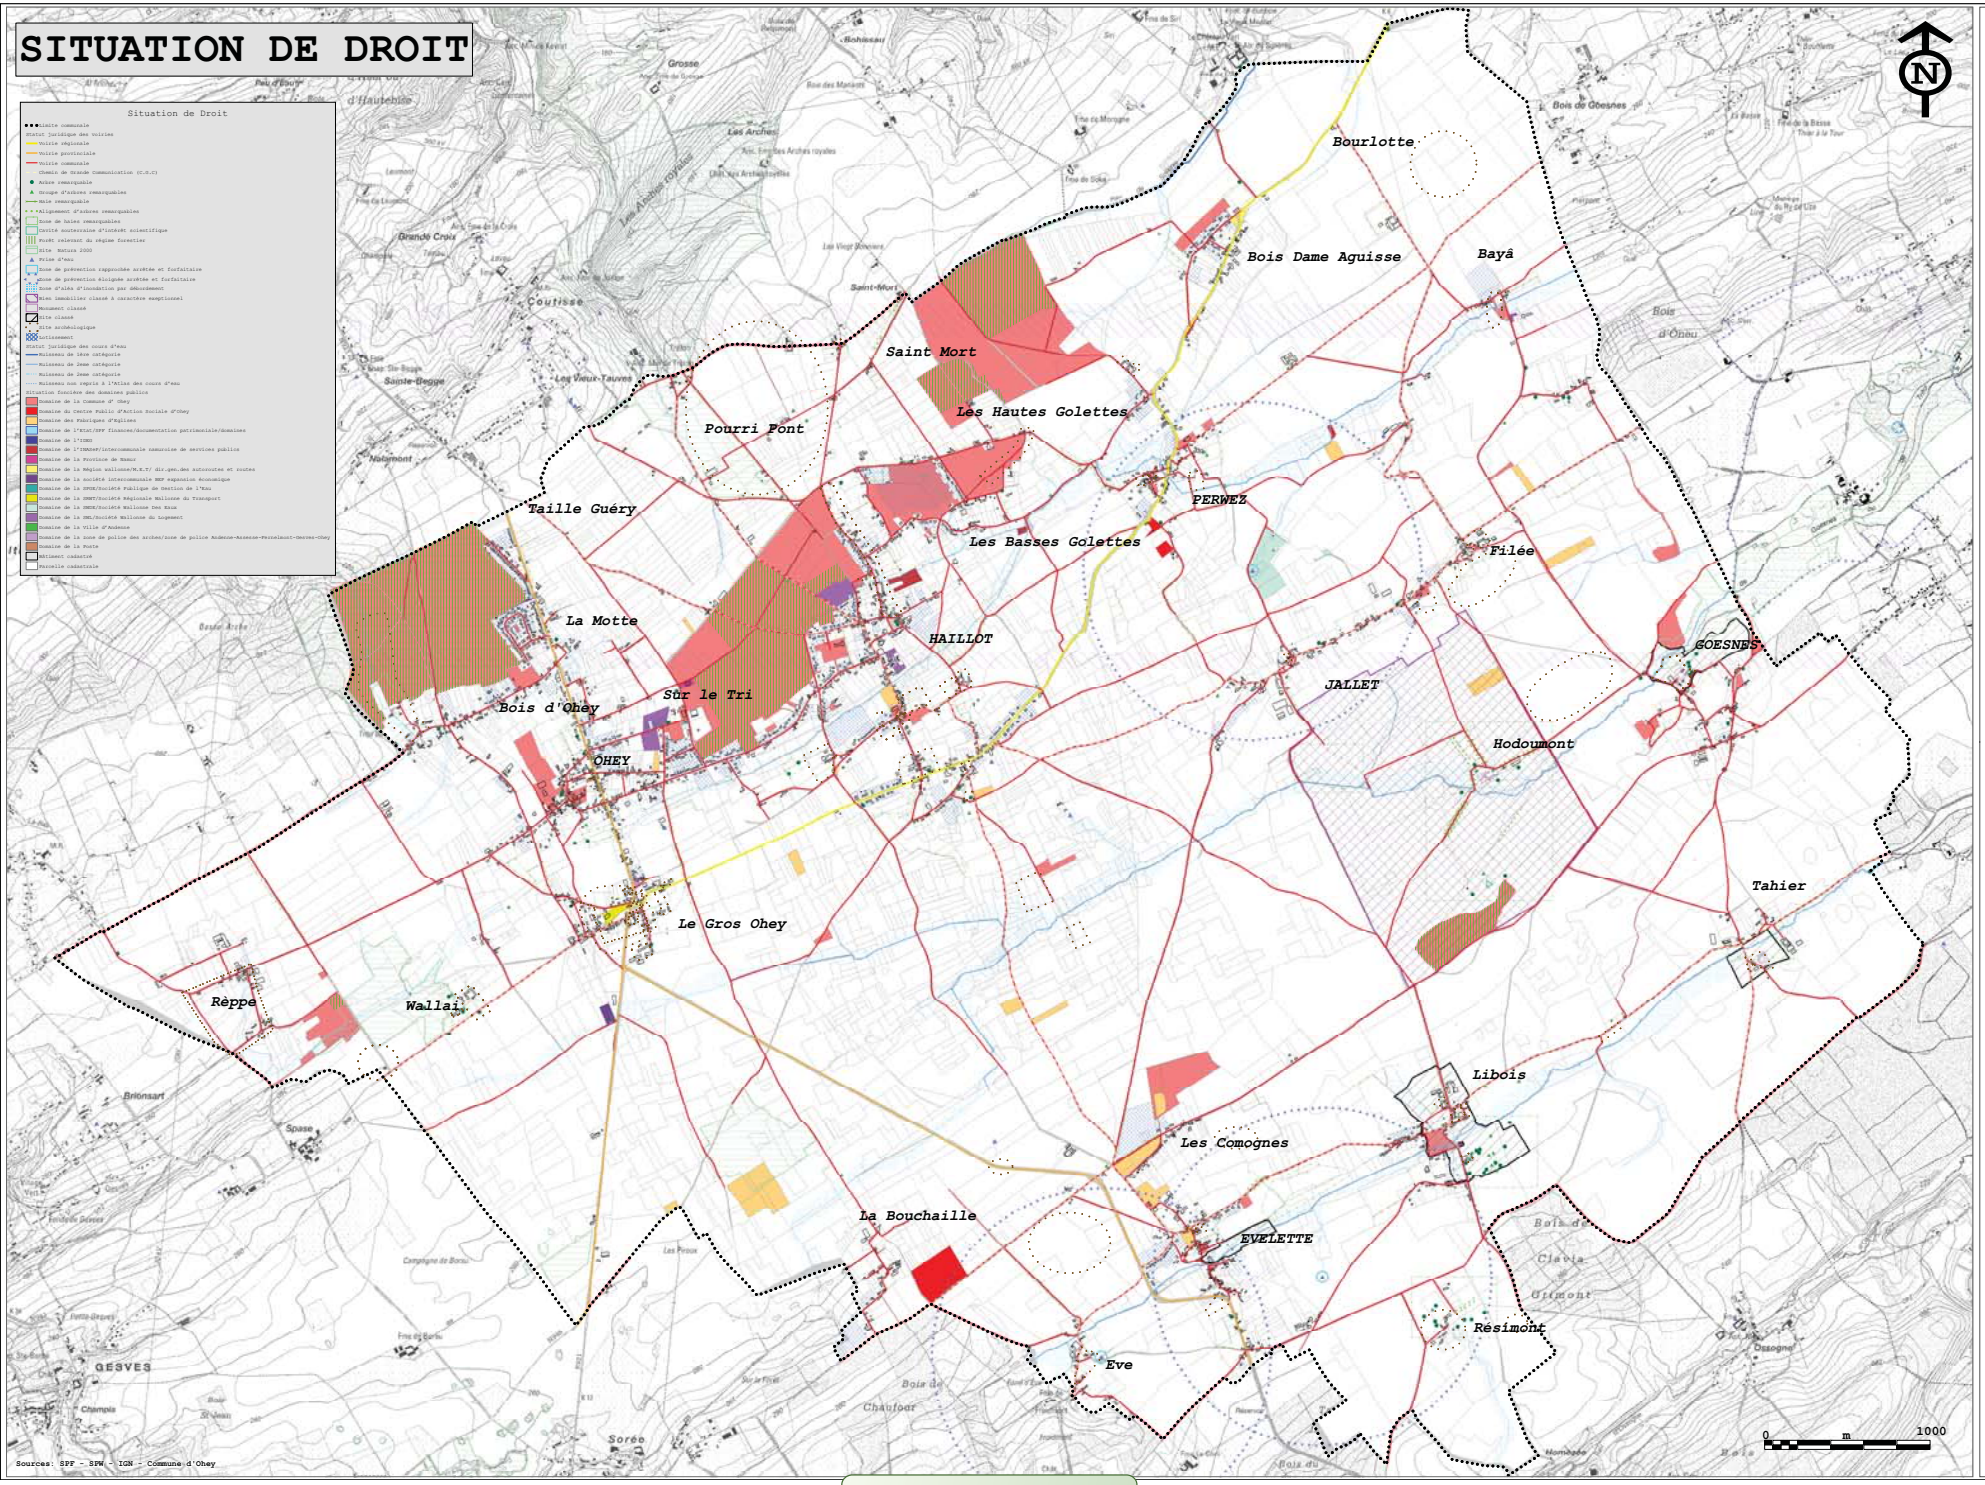

DOCUMENT FINAL

SCHEMA DE STRUCTURE COMMUNAL

OHEY

PROVINCE DE NAMUR

ANALYSE DE LA SITUATION EXISTANTE

SITUATION DE DROIT

MAITRE DE L'OUVRAGE

Commune d'Ohey

80 place du Roi Baudouin - 5350 Ohey

AUTEUR DE PROJET

fabienne hennequin & associés sprl

fabienne hennequin & associés
urbanisme - géomatique - architecture

RESPONSABLE DE PROJET

Fabienne Hennequin ir. architecte urbaniste

COLLABORATEURS

Michel Duc (géomaticien urbaniste)
Virginie Taurin (urbaniste)

TRAME IGN

référence :	OHEUSSC0201
numéro de plan :	2
date :	Novembre 2003
modifications :	Novembre 2010
approbation définitive :	
échelle :	1/10000

APPROBATION

Vu et adopté par le Conseil communal en séance du

Par ordonnance

Le Secrétaire f.f. — La Bourgmestre

F.MIGEOTTE — D. de LAVELEYE