

OCCUPATION DU SOL

- Occupation du sol**
- Habitat, cour et jardin
 - Commerce
 - Sport et loisir
 - Artisanat et industrie
 - Equipement communautaire
 - Espace viaire
 - Plan et cours d'eau
 - Parc
 - Pâturage
 - Culture
 - Verger
 - Forêt de feuillus
 - Forêt mixte
 - Forêt de résineux
 - Pépinière, pépinière, oratoire, ...
 - Végétation rudérale, friche, inerte, gagnage, ...
 - Carrière, ancienne carrière, rocher, ...
 - limite communale



SCHEMA DE STRUCTURE COMMUNAL

OHEY

PROVINCE DE NAMUR



ANALYSE DE LA SITUATION EXISTANTE

OCCUPATION DU SOL

MAITRE DE L'OUVRAGE
Commune d'Ohey
80 place du Roi Benoît - 5350 Ohey

AUTEUR DE PROJET
Fabienne Hennequin & associés asbl
Rue de la Chapelle 10 - 1050 Woluwe - Bruxelles
Tél : 02 735 11 11 - Fax : 02 735 11 12
www.fh.be



Fabienne Hennequin & associés
urbanisme - géométrie - architecture

RESPONSABLE DE PROJET
Fabienne Hennequin sr, architecte urbaniste


COLLABORATEURS
Michel Dur (géomaticien urbaniste)
Virginie Tassin (urbaniste)

TRAME IGN



référence : OHE0000201
 numéro de plan : 3
 date : Novembre 2003
 modification : Novembre 2010
 approbation définitive :
 échelle : 1/10000

APPROBATION
 Vu et adopté par le Conseil communal en séance du
 Par ordonnance
 Le Secrétaire é.f. Le Bourgmestre
 F. MICHOTTE D. de LAEYDTE

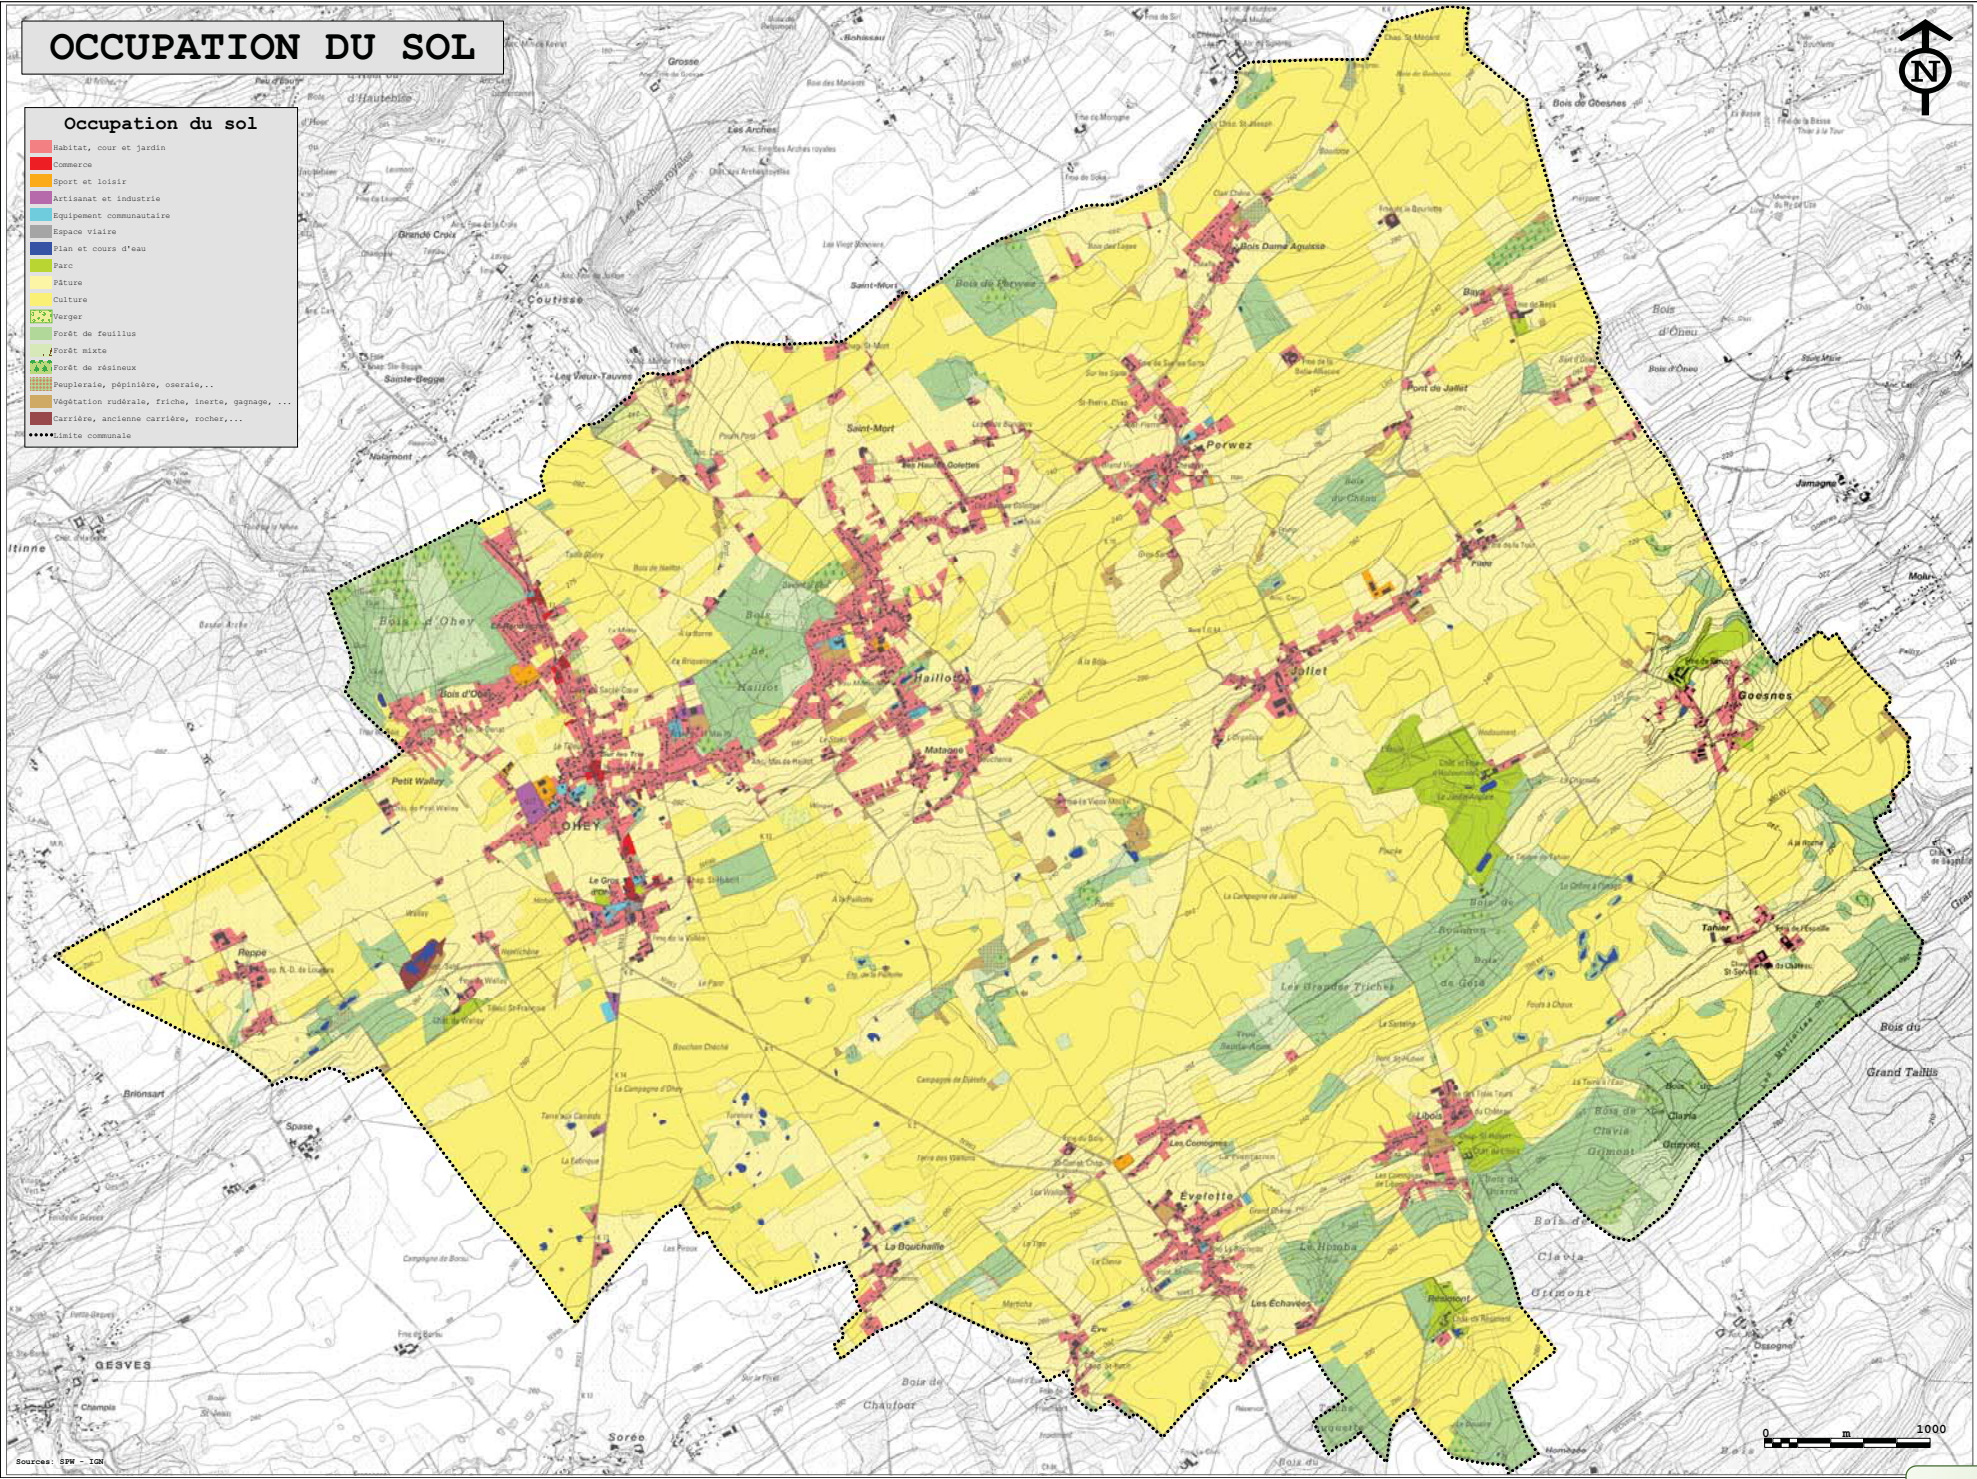

Sources : SPW - IGN